



RZUT

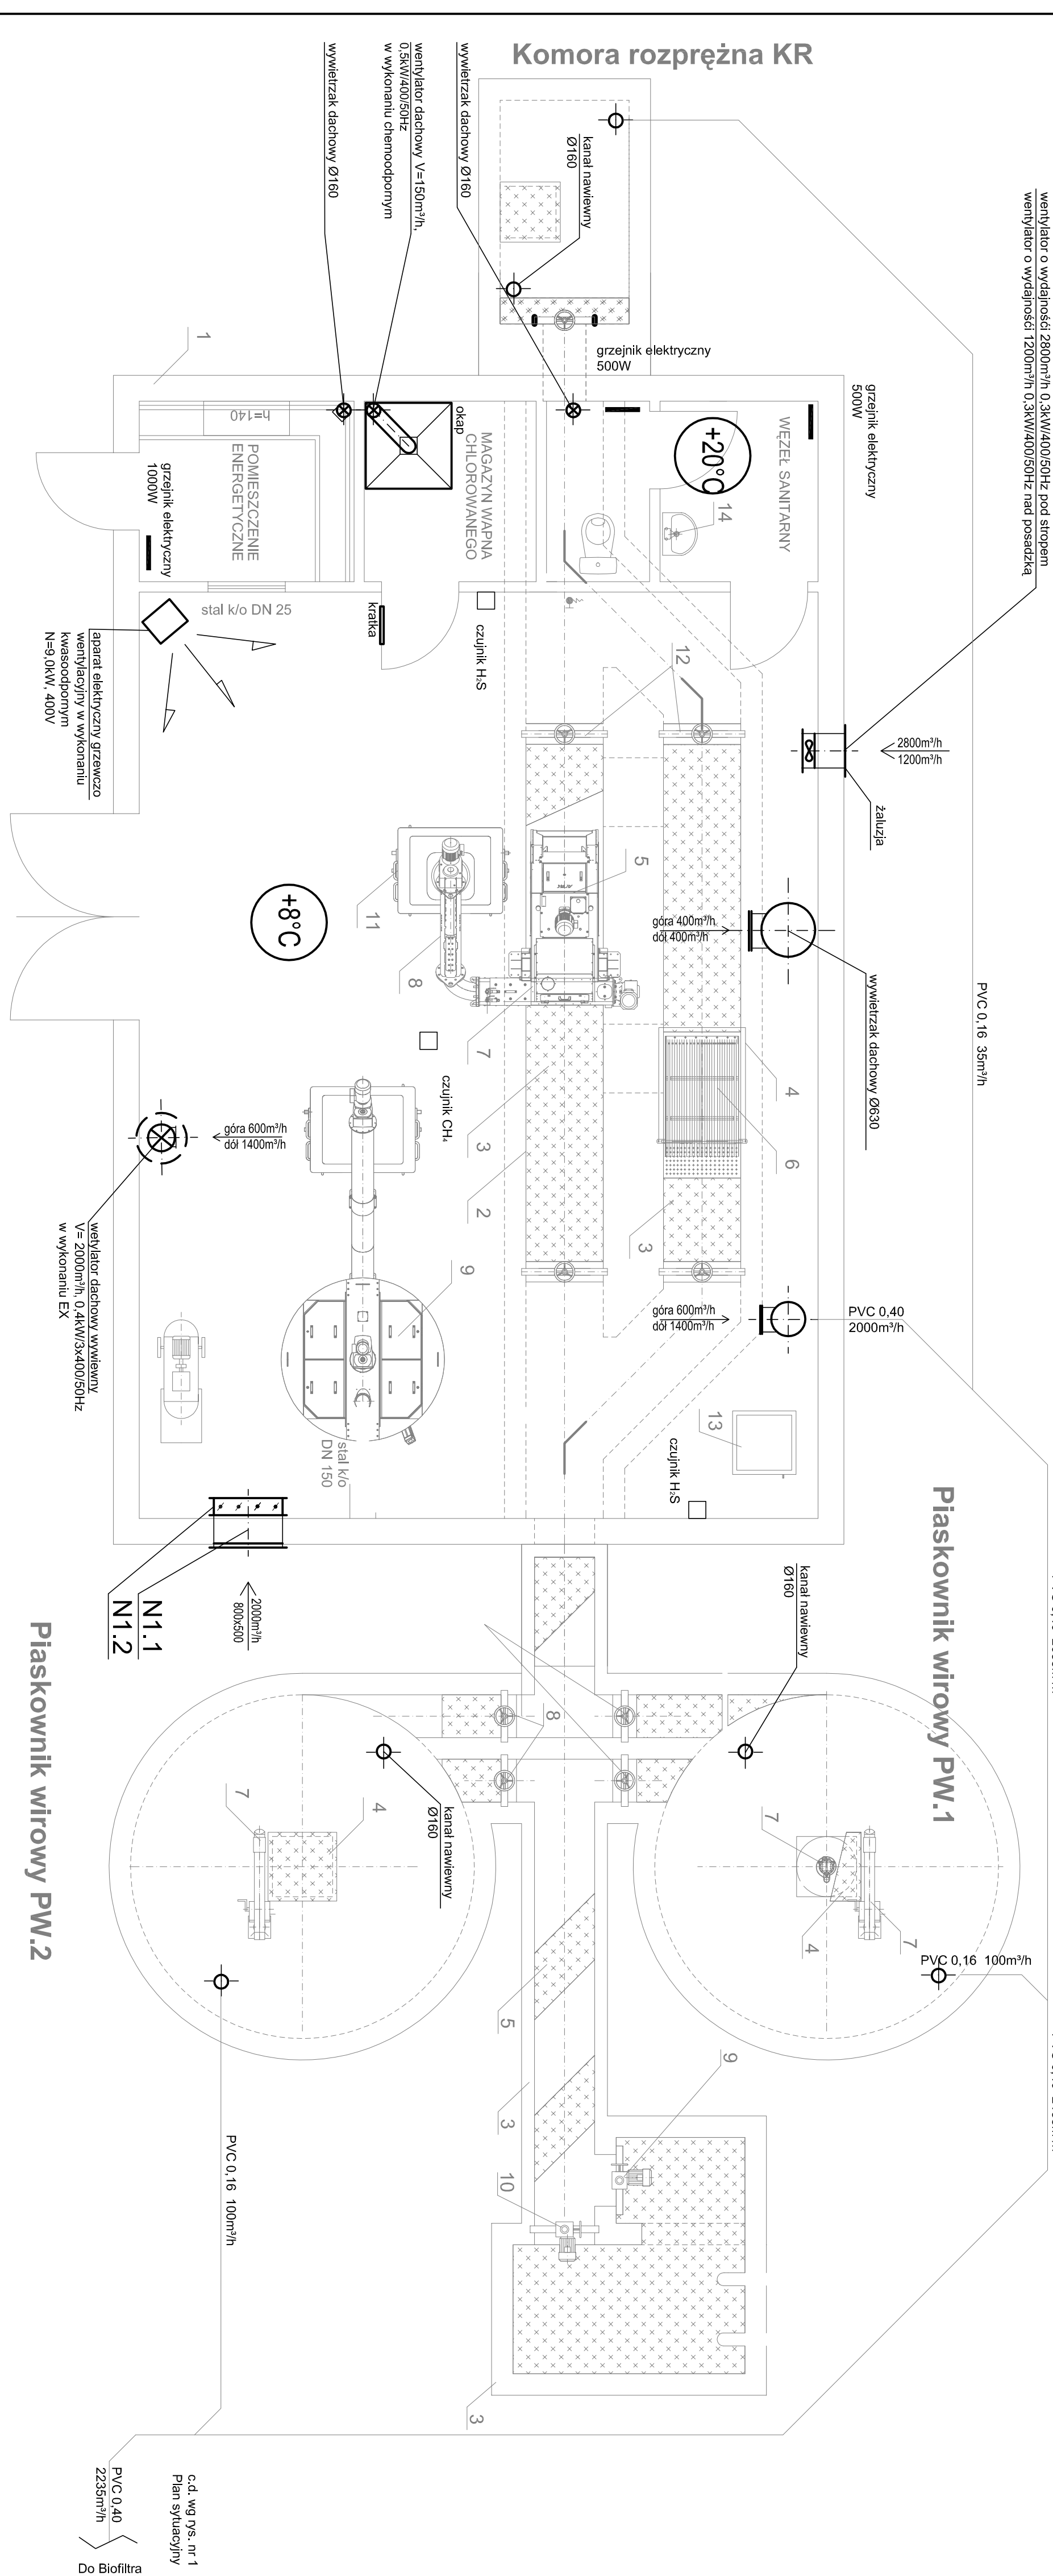

		Przedsiębiorstwo Projektowo-Usługowe PROJ-EKO Sp. z o.o. 64-920 Pila ul. Okrzei 18 tel. 0-67/214-22-40, fax 0-67/214-22-50	
Inwestor:		Zakład Wodociągowo-Kanalizacyjny Sp z o.o Unieście, ul. Świerczewskiego 44; 76-032 Mielno	
Inwestycja:		Przebudowa i rozbudowa oczyszczalni ścieków w Unieście	
Opracowanie:		Projekt budowlany przebudowy i rozbudowy oczyszczalni ścieków w Unieście - tom S	
Temat rysunku:		Komora rozprężna KR- rzut, Budynek krat BK (ob.2) - rzut, Piaskowniki PW1 i PW2 -rzut Instalacja wentylacji i ogrzewania	
Projektował: inż. Marek Podharski nr upr. 273/78/Pw		Opracował: mgr inż. Małgorzata Gugala nr upr. WKP/0153/POOS/03	
Data: październik 2013		Sprawdził: mgr inż. Michał Podharski mgr inż. Daniel Filarowski	
Stadium: Projekt budowlany		Branża: SANITARNA	
		Skala: 1:50	
		Nr projektu: 158/PB/S/13	
		Wersja: 01.10.2013	
		Nr rysunku: 2	