



# Rzut kondygnacji nadziemnej

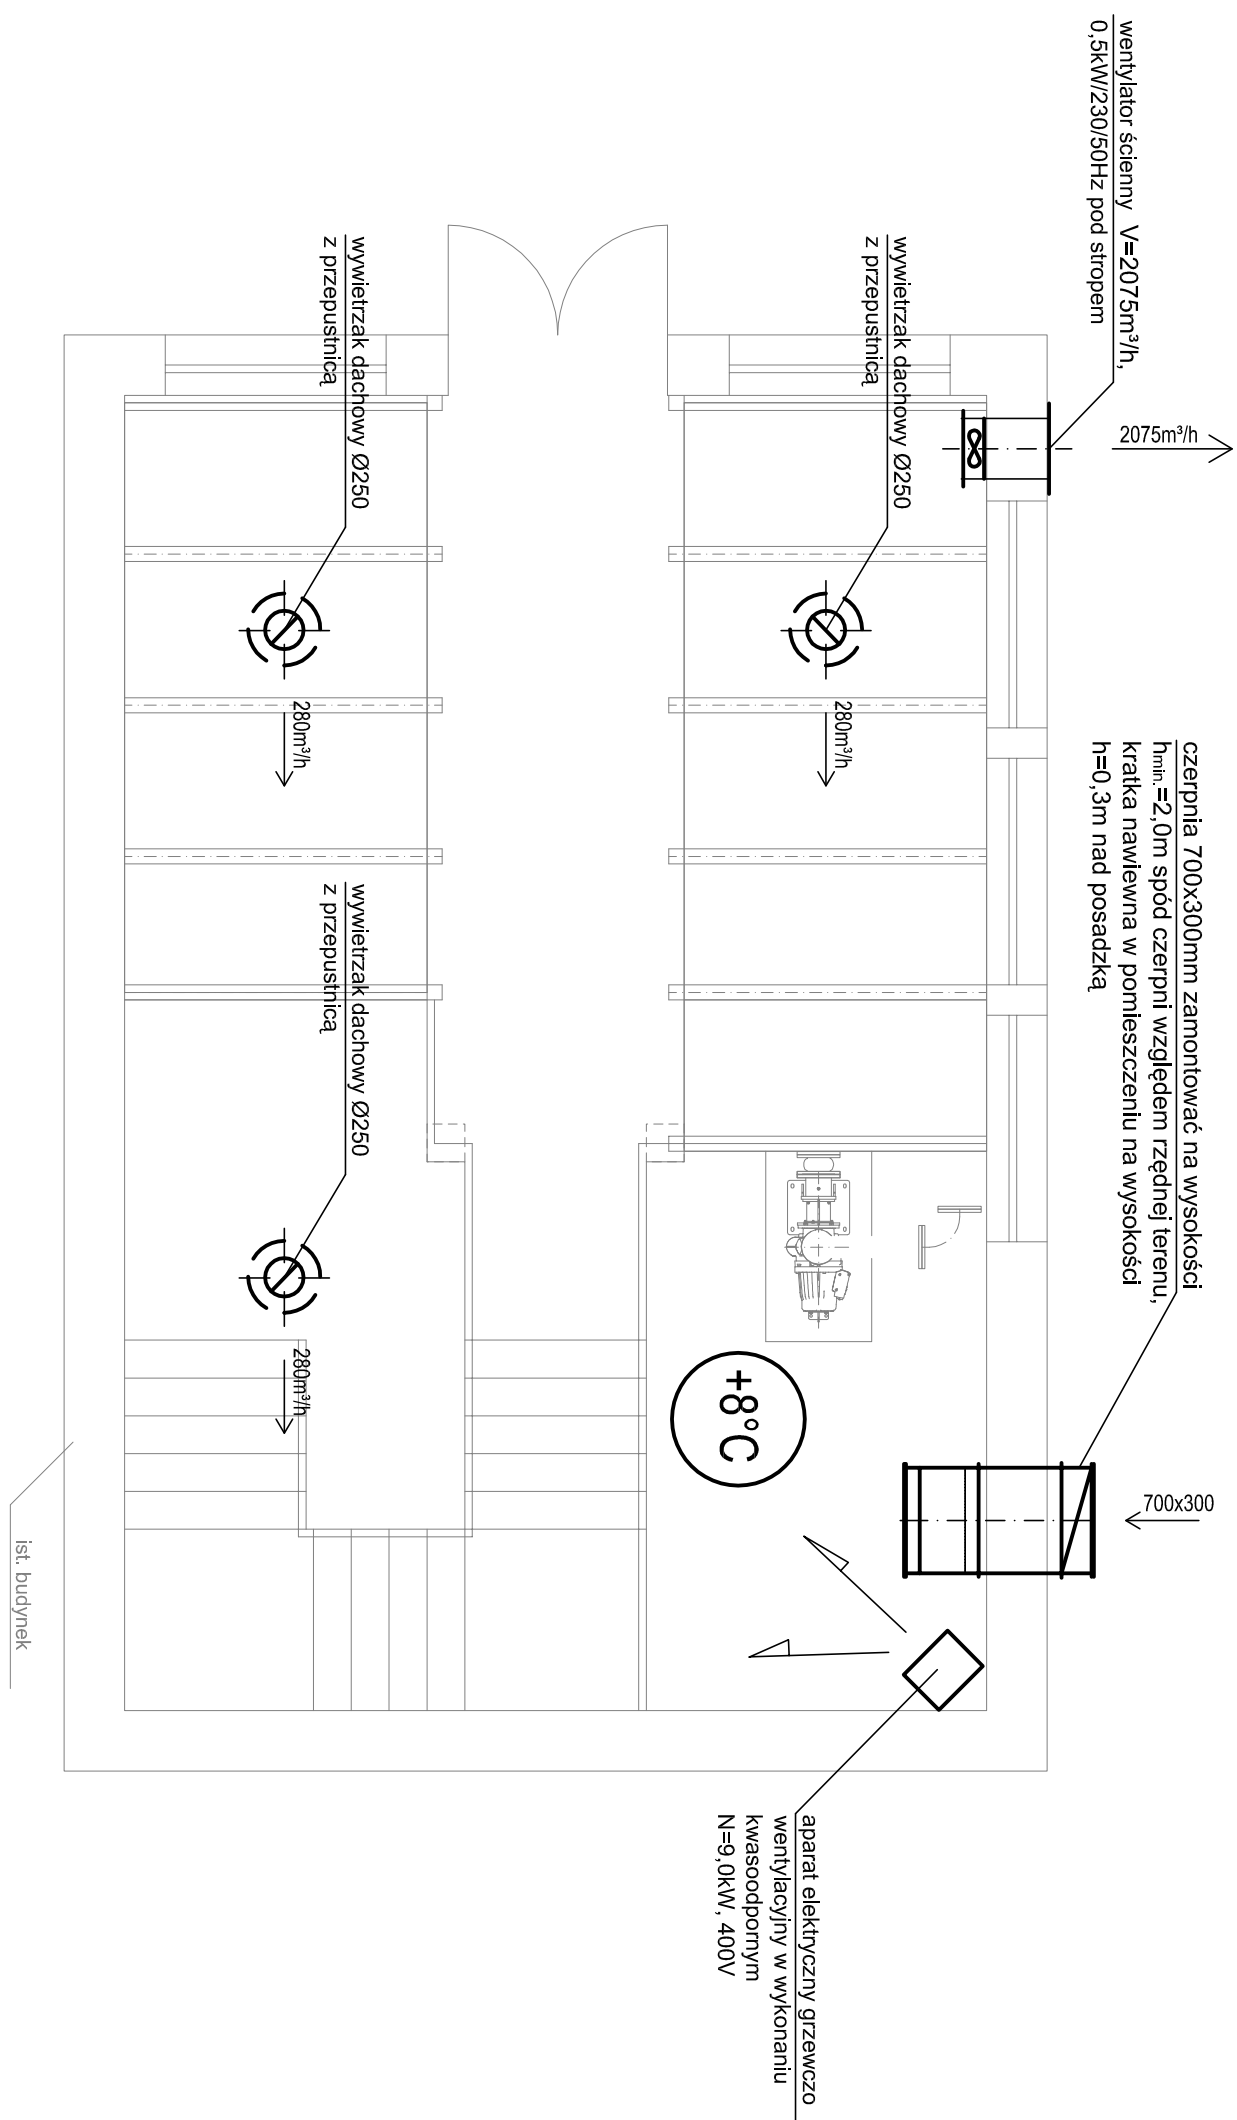

|   |                               |   |                 |   |                       |
|---|-------------------------------|---|-----------------|---|-----------------------|
|   |                               | Przedsiębiorstwo Projektowo-Usługowe PROJ-EKO Sp. z o.o.  |                 | 64-920 Piła ul. Okrzei 18<br>tel. 0-67/214-22-40, fax 0-67/214-22-50  |                       |
| Inwestor:   |                               | Zakład Wodociągowo-Kanalizacyjny Sp z o.o<br>Unieście, ul. Świerczewskiego 44; 76-032 Mielno  |                 |   |                       |
| Inwestycja:   |                               | Przebudowa i rozbudowa oczyszczalni ścieków w Unieściu  |                 |   |                       |
| Opracowanie:  |                               | Projekt budowlany przebudowy i rozbudowy oczyszczalni ścieków w Unieściu - tom S  |                 |   |                       |
| Temat rysunku:  |                               | Pompownia osadu i ścieków POS - rzuty<br>Instalacja wentylacji i ogrzewania   |                 |   |                       |
| Projektował:<br>inż. Marek Podharski<br>nr upr. 273/78/Pw<br><small>uprawnienia budowlane do projektowania bez ograniczeń w specjalności instalacyjno-inżynierskiej w zakresie instalacji sanitarnych</small> |                               | Opracował:<br>mgr inż. Małgorzata Gugała<br>nr upr. WKP/0153/POOS/03<br><small>uprawnienia budowlane do projektowania bez ograniczeń w specjalności sieci, instalacji i urządzeń wod.-kan., wentylacyjnych i gazowych</small> |                 | Sprawdził:<br>mgr inż. Michał Podharski<br>mgr inż. Daniel Filarowski |                       |
| Data:<br>październik 2013   | Stadium:<br>Projekt budowlany | Branża:<br>SANITARNA  | Skala:<br>1:100 | Nr projektu:<br>158/PB/S/13   | Wersja:<br>01.10.2013 |
|   |                               |   |                 |   | Nr rysunku:<br>4      |